

Memoria Técnica Valorada Mejoras de Accesibilidad en Gimnasio Municipal

Albarreal de Tajo (Toledo)



**AGOSTO 2024
AYUNTAMIENTO DE ALBARREAL DE TAJO. (TOLEDO)**

1. Antecedentes

Obra	MEMORIA TÉCNICA VALORADA MEJORAS DE ACCESIBILIDAD EN GIMNASIO MUNICIPAL
Situación	C/ DE LAS PROCESIONES, 11
Población	ALBARREAL DE TAJO. (TOLEDO)
Promotor	AYUNTAMIENTO DE ALBARREAL DE TAJO
Proyectista	JOSE LUIS SANCHEZ-HEREDERO CONEJO (2128 COAATJET)

2. Objeto de la Memoria

José Luis Sánchez-Heredero Conejo, Arquitecto Técnico con Nº de Colegiado 2.128 del C.O.A.A.T. e Ing. de Edificación de Toledo, en calidad de Técnico Asesor en materia de Urbanismo del Ayuntamiento de Albarreal de Tajo, ha sido requerido por la Corporación Municipal para elaborar la presente Memoria Técnica y Valorada, con la finalidad de definir y valorar las obras que serían necesarias realizar para la Mejora de Accesibilidad en el Gimnasio Municipal de Albarreal de Tajo.

Dada la escasa entidad constructiva de la obra, así como su poca complejidad técnica, se estima que no es necesario la elaboración de un Proyecto de Obra de los definidos en la LOE, siendo suficiente la redacción de la presente Memoria Técnica, que cumple con lo establecido en las Ordenanzas Municipales de Albarreal de Tajo.

El suelo sobre el que se pretende actuar es propiedad del Ayuntamiento de Albarreal de Tajo, por lo que existe plena disponibilidad sobre el mismo para poder ejecutar las obras

El uso actual del suelo es Dotacional, por lo que no existe problema alguno de compatibilidad con el Planeamiento Municipal




3. Localización

La actuación se prevé en el Gimnasio Municipal de Albarreal de Tajo, situado en la Calle de las Procesiones, 11.

Se trata de un bien de Dominio Público.

Referencia catastral: **5071012UK9157S0001YP**

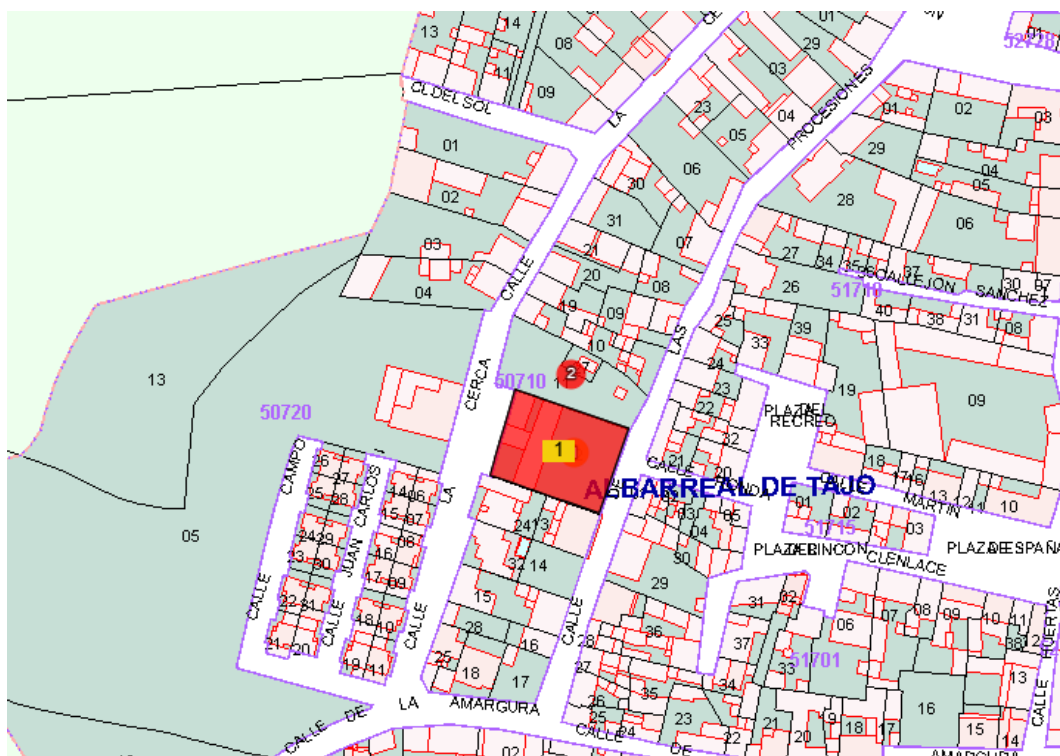

4. Descripción de la Actuación

Se va a dotar al Gimnasio Municipal de Albarreal de Tajo de un aseo y vestuario mixto adaptado a personas de movilidad reducida o necesidades especiales, del que carece actualmente.

Estos aseos-vestuarios se van a localizar en la entrada del edificio destinado a gimnasio, en la zona lateral izquierda.

Se ha optado por un vestuario dotado con 2 lavabos y con aseo dotado de inodoro y plato de ducha, totalmente accesible, y adaptado a la normativa de espacios públicos. Están dotados con lavabos adaptados e inodoro adaptado, con barras de apoyo abatibles y doble transferencia lateral. (Según se define en la documentación gráfica adjunta.)

De esta forma se conseguirá que estos accesos sean totalmente accesibles y fáciles de utilizar por personas con problemas de movilidad o usuarios de sillas de ruedas.

No se modifica la envolvente del edificio, respetándose en todo momento su imagen y tipología. Tan sólo se interviene en el interior del mismo, creando unas nuevas particiones.



Dada la escasa entidad de la obra, su nula complejidad técnica, y que no puede ser considerada una Obra de Edificación de acuerdo con lo dispuesto en el artículo 2.2 de la LOE, se estima que no es necesario la elaboración de un Proyecto de Obra, siendo suficiente la redacción de la presente Memoria Técnica y Valorada, que cumple con lo establecido en las Ordenanzas Municipales de Albarreal de Tajo.



5. Plazos

Las obras que se estudian y valoran en esta Memoria Técnica tendrán un plazo de ejecución máximo de DOS MESES (OCHO SEMANAS), contado a partir de la firma del Acta de Comprobación de Replanteo

6. Artículo 125.1 RGLCAP

De conformidad con lo dispuesto en el artículo 127.2 del reglamento General de la Ley de Contratos de las Administraciones Públicas, se hace constar que la presente Memoria Técnica comprende una obra completa, susceptible de ser entregada al uso general en el sentido exigido por el artículo 125.1 de la citada norma

7. Estudio Geotécnico

De acuerdo con el apartado 3 del artículo 124 del T.R. de la L.C.A.P., no se incluye Estudio Geotécnico de los terrenos por no considerarse necesario dadas las características de la obra a ejecutar y el conocimiento que se tiene de la zona.

8. Clasificación del Contratista

De acuerdo con lo establecido en el Reglamento General de la Ley de Contratos del Sector Público, dado el alcance presupuestario de la obra se hace constar que no es exigible la clasificación del Contratista para la ejecución de las obras.

9. Presupuesto

Aplicando, a las diferentes unidades de obra, los precios contenidos en el documento, se obtienen los siguientes presupuestos:

PEM	Presupuesto de Ejecución Material	9.567,33
	13% Gastos Generales	1.243,75
	6% Beneficio Industrial	574,04
PEC	Presupuesto de Ejecución Por Contrata	11.385,12
	21% I.V.A.	2.390,88
	Presupuesto de Licitación	13.776,00

10. Conclusión

Con lo expresado en esta Memoria Técnica, consideramos que las obras que se pretende ejecutar, quedan suficientemente definidas, por lo cual lo elevamos a la Superioridad para su aprobación y posterior ejecución de las obras.

Albarreal de Tajo, Agosto 2024



**Fdo: Jose Luis Sánchez-Heredero Conejo.
Col.: 2.128 del C.O.A.A.T.I.E. de Toledo**

Replanteo Previo

Obra	MEMORIA TÉCNICA VALORADA MEJORAS DE ACCESIBILIDAD EN GIMNASIO MUNICIPAL
Situación	C/ DE LAS PROCESIONES, 11
Población	ALBARREAL DE TAJO. (TOLEDO)
Promotor	AYUNTAMIENTO DE ALBARREAL DE TAJO
Proyectista	JOSE LUIS SANCHEZ-HEREDERO CONEJO (2128 COAATIET)

ACTA DE REPLANTEO PREVIO

De conformidad con lo establecido en el artículo 236 de la ley 9/2017, de 8 de noviembre, Contratos del Sector Público, una vez efectuadas las actuaciones correspondientes, se deduce que las obras objeto de la presente Memoria Técnica coinciden con las obras a realizar, materializándose sobre el terreno. Por otra parte, existe plena posesión y disponibilidad real de los terrenos necesarios para la normal ejecución del contrato, a falta de autorizaciones de otras administraciones si fueran precisas, las cuales, una vez obtenida será efectiva la presente Acta de Replanteo favorable.

Albarreal de Tajo, Agosto 2024



**Fdo: Jose Luis Sánchez-Heredero Conejo.
Col.: 2.128 del C.O.A.A.T.I.E. de Toledo**

Mediciones y Presupuesto

Presupuesto parcial nº 1 TRABAJOS PREVIOS. DEMOLICIONES

Nº	Ud	Descripción	Medición			Precio	Importe	
1.1	Ud	Levantado de carpintería de cualquier tipo en tabiques, incluidos cercos, hojas y accesorios, por medios manuales, incluso limpieza y retirada de escombros a pie de carga, sin transporte a vertedero y con p.p. de medios auxiliares.						
			Uds.	Largo	Ancho	Alto	Parcial	Subtotal
			4				4,00	
							4,00	4,00
			Total ud:			4,00	12,03	48,12
1.2	Ud	Levantado de tuberías de fontanería, de desagües y aparatos sanitarios, por medios manuales, incluso limpieza y retirada de escombros a pie de carga, sin transporte a vertedero y con p.p. de medios auxiliares.						
			Uds.	Largo	Ancho	Alto	Parcial	Subtotal
			1				1,00	
							1,00	1,00
			Total ud:			1,00	84,98	84,98
1.3	Ud	Levantado de canalizaciones eléctricas y de mecanismos electricos, por medios manuales, incluso desmontaje previo de líneas y mecanismos, limpieza y retirada de escombros a pie de carga, sin transporte a vertedero y con p.p. de medios auxiliares.						
			Uds.	Largo	Ancho	Alto	Parcial	Subtotal
			1				1,00	
							1,00	1,00
			Total ud:			1,00	75,94	75,94
1.4	M2	Demolición de tabicones de ladrillo hueco doble, por medios manuales, incluso limpieza y retirada de escombros a pie de carga, sin transporte al vertedero y con p.p. de medios auxiliares.						
			Uds.	Largo	Ancho	Alto	Parcial	Subtotal
			1	1,36		3,30	4,49	
			1	2,72		3,30	8,98	
			1	1,90		3,30	6,27	
			1	2,40		3,30	7,92	
							27,66	27,66
			Total m2:			27,66	9,49	262,49
1.5	M2	Demolición de pavimentos de baldosas cerámicas o de gres, por medios manuales, incluso limpieza y retirada de escombros a pie de carga, sin transporte a vertedero y con p.p. de medios auxiliares.						
			Uds.	Largo	Ancho	Alto	Parcial	Subtotal
			1	12,78			12,78	
							12,78	12,78
			Total m2:			12,78	7,79	99,56
1.6	M2	Demolición de base de pavimento de mortero armado existente en el interior del edificio, de hasta 8 cm de espesor, con martillo neumático, sin deteriorar los elementos constructivos contiguos, y carga manual sobre camión o contenedor.						
			Uds.	Largo	Ancho	Alto	Parcial	Subtotal
			1	12,78			12,78	
							12,78	12,78
			Total m2:			12,78	8,70	111,19
1.7	Ud	Alquiler de contenedores de 6 m3. de capacidad, colocados a pie de carga.						
			Uds.	Largo	Ancho	Alto	Parcial	Subtotal
			1				1,00	
							1,00	1,00
			Total ud:			1,00	129,97	129,97
Total presupuesto parcial nº 1 TRABAJOS PREVIOS. DEMOLICIONES :								812,25

Presupuesto parcial nº 2 ALBAÑILERIA

Nº	Ud	Descripción	Medición			Precio	Importe	
2.1	M2	Tabique sencillo (15+48+15)/400 (48) (2 normal), con placas de yeso laminado, de 78 mm de espesor total, formado por una estructura simple de perfiles de chapa de acero galvanizado de 48 mm de anchura, a base de montantes (elementos verticales) separados 400 mm entre sí, con disposición normal "N" y canales (elementos horizontales), a la que se atornillan dos placas en total (una placa tipo normal en cada cara, de 13 mm de espesor cada placa). Incluso banda acústica de dilatación autoadhesiva; fijaciones para el anclaje de canales y montantes metálicos; tornillería para la fijación de las placas; cinta de papel con refuerzo metálico y pasta y cinta para el tratamiento de juntas. El precio incluye la resolución de encuentros y puntos singulares. Medido por metro cuadrado	Uds.	Largo	Ancho	Alto	Parcial	Subtotal
			1	4,16		3,30	13,73	
			1	1,44		3,30	4,75	
			1	2,90		3,30	9,57	
			1	3,30		3,30	10,89	
							38,94	38,94
		Total m2				38,94	27,00	1.051,38
2.2	M2	Saneado de paramentos verticales y horizontales interiores existentes para posterior alicatado y aplicación de pintura.	Uds.	Largo	Ancho	Alto	Parcial	Subtotal
			1	7,26		3,30	23,96	
							23,96	23,96
		Total m2				23,96	4,50	107,82
2.3	M2	Revestimiento interior con piezas de azulejo, de 200x300 mm, color blanco, acabado mate, gama media, capacidad de absorción de agua E>10%, grupo BIII, según UNE-EN 14411. SOPORTE: paramento de mortero de cemento, vertical, de hasta 3 m de altura. COLOCACIÓN: en capa fina y mediante encolado simple con adhesivo en dispersión normal, D1, según UNE-EN 12004. REJUNTADO: con mortero de juntas cementoso mejorado, con absorción de agua reducida y resistencia elevada a la abrasión tipo CG 2 W A, color blanco, en juntas de 3 mm de espesor. Incluso crucetas de PVC.	Uds.	Largo	Ancho	Alto	Parcial	Subtotal
			1	10,92		1,50	16,38	
			1	8,80		1,50	13,20	
							29,58	29,58
		Total m2				29,58	30,99	916,68
2.4	M2	Base para pavimento, de 8 cm de espesor, de mortero de cemento CEM II/B-P 32,5 N tipo M-10, maestreada y fratasada. Incluso banda de panel rígido de poliestireno expandido para la preparación de las juntas perimetrales de dilatación.	Uds.	Largo	Ancho	Alto	Parcial	Subtotal
			1	7,42			7,42	
			1	4,35			4,35	
							11,77	11,77
		Total m2				11,77	8,20	96,51
2.5	M2	Solado de baldosas cerámicas de gres porcelánico, acabado pulido, de 30x30 cm, 15 €/m², capacidad de absorción de agua E<0,5%, grupo BIa, resistencia al deslizamiento Rd>45, clase 3, recibidas con adhesivo cementoso de fraguado normal, C1 sin ninguna característica adicional, color gris y rejuntadas con mortero de juntas cementoso tipo L, color blanco, para juntas de hasta 3 mm.	Uds.	Largo	Ancho	Alto	Parcial	Subtotal
			1	7,42			7,42	
			1	4,35			4,35	
							11,77	11,77
		Total m2				11,77	30,50	358,99
2.6	M2	Pintura plástica lisa mate en blanco, sobre paramentos horizontales y verticales, lavable dos manos, incluso mano de imprimación de fondo, plastecido y mano de acabado.	Uds.	Largo	Ancho	Alto	Parcial	Subtotal
PAR.HOR.			1	7,42			7,42	
			1	4,35			4,35	
								(Continúa...)

Presupuesto parcial nº 2 ALBAÑILERIA

Nº	Ud	Descripción	Medición		Precio	Importe	
2.6	M2	PINTU.PLÁSTICA LISA BLANCA MATE	(Continuación...)				
	PAR.VERT.						
		1	10,92	1,80	19,66		
		1	8,80	1,80	15,84		
		1	7,26	3,30	23,96		
					71,23	71,23	
		Total m2		71,23	4,21	299,88	
2.7	Ud	Puerta interior abatible, ciega, de una hoja de 210x92,5x3,5 cm, de tablero de MDF, prelacada en blanco, con moldura de forma recta; precerco de pino país de 90x35 mm; galces de MDF de 90x20 mm; tapajuntas de MDF de 70x10 mm en ambas caras. Incluso, bisagras, herrajes de colgar, de cierre y manivela sobre escudo largo de latón, color negro, acabado brillante, serie básica.					
		Uds.	Largo	Ancho	Alto	Parcial	Subtotal
		1				1,00	
						1,00	1,00
		Total ud		1,00	154,22		154,22
2.8	Ud	Puerta interior corredera para armazón metálico, ciega, de una hoja de 210x90x3,5 cm, de tablero de MDF, prelacada en blanco, con moldura de forma recta; precerco de pino país de 90x35 mm; galces de MDF de 90x20 mm; tapajuntas de MDF de 70x10 mm en ambas caras. Incluso, herrajes de colgar, de cierre y tirador con manecilla para cierre de aluminio, serie básica.					
		Uds.	Largo	Ancho	Alto	Parcial	Subtotal
		2				2,00	
						2,00	2,00
		Total ud		2,00	238,09		476,18
2.9	Pa	Partida alzada a justificar en ampliacion de gimnasio.					
		Uds.	Largo	Ancho	Alto	Parcial	Subtotal
		1				1,00	
						1,00	1,00
		Total PA		1,00	2.133,82		2.133,82
		Total presupuesto parcial nº 2 ALBAÑILERIA :					5.595,48

Presupuesto parcial nº 3 FONTANERIA Y SANITARIOS

Nº	Ud	Descripción	Medición				Precio	Importe	
3.1	Ud	Instalación de fontanería para un aseo y vestuario, dotado de 2 lavabos, inodoro y plato de ducha realizada con tuberías de cobre para las redes de agua fría y caliente, y con tuberías de PVC serie C, para la red de desagües, con los diámetros necesarios para cada punto de servicio, con sifones individuales para los aparatos, incluso con p.p. de bajante de PVC de 110 mm. y manguetón para enlace al inodoro, terminada, y sin aparatos sanitarios. Las tomas de agua y los desagües, se entregan con tapones.							
			Uds.	Largo	Ancho	Alto	Parcial	Subtotal	
			1				1,00		
							1,00	1,00	
			Total ud:				1,00	380,00	380,00
3.2	Ud	Lavabo especial para minusválidos, de porcelana vitrificada en color blanco, con cuenca cóncava, apoyos para codos y alzamiento para salpicaduras, provisto de desagüe superior y jabonera lateral, colocado mediante pernos a la pared, y con grifo mezclador monomando, con palanca larga, con aireador y enlaces de alimentación flexibles, cromado, incluso válvula de desagüe de 32 mm., llaves de escuadra de 1/2" cromadas y latiguillos flexibles de 20 cm. y de 1/2", totalmente instalado y funcionando.							
			Uds.	Largo	Ancho	Alto	Parcial	Subtotal	
			2				2,00		
							2,00	2,00	
			Total ud:				2,00	165,00	330,00
3.3	Ud	Inodoro especial para minusválidos de tanque bajo y de porcelana vitrificada blanca, fijado al suelo mediante 4 puntos de anclaje, dotado de asiento ergonómico abierto por delante y tapa blancos, y cisterna con mando neumático, totalmente instalado y funcionando, incluso p.p. de llave de escuadra de 1/2" cromada y latiguillo flexible de 20 cm. de 1/2".							
			Uds.	Largo	Ancho	Alto	Parcial	Subtotal	
			1				1,00		
							1,00	1,00	
			Total ud:				1,00	255,00	255,00
3.4	Ud	Plato de ducha especial para minusválidos, en color blanco, con parrilla cromada de diseño antideslizante, de 90x90 cm., para ser instalada a ras de suelo, y con grifería mezcladora termostática, con ducha teléfono, flexible de 150 cm. y soporte articulado, cromada, incluso válvula de desagüe especial sifónica, con salida horizontal de 40 mm., totalmente instalado y funcionando.							
			Uds.	Largo	Ancho	Alto	Parcial	Subtotal	
			1				1,00		
							1,00	1,00	
			Total ud:				1,00	290,00	290,00
3.5	Ud	Barra lateral de seguridad para inodoro, especial para minusválidos, de 70x19 cm. de medidas totales, abatible y dotada de portarrollos, compuesta por tubos cromados, con fijaciones empotradas a la pared, totalmente instalada, incluso con p.p. de accesorios y remates.							
			Uds.	Largo	Ancho	Alto	Parcial	Subtotal	
			2				2,00		
							2,00	2,00	
			Total ud:				2,00	85,00	170,00
3.6	Ud	Espejo reclinable especial para minusválidos, de 66x61 cm. de medidas totales, de poliuretano barnizado, dotado de estribo especial de soporte en aluminio, para conseguir la inclinación precisa para su uso, totalmente instalado.							
			Uds.	Largo	Ancho	Alto	Parcial	Subtotal	
			1				1,00		
							1,00	1,00	
			Total ud:				1,00	65,00	65,00
Total presupuesto parcial nº 3 FONTANERIA Y SANITARIOS :								1.490,00	

Nº	Ud	Descripción	Medición				Precio	Importe
4.1	M.	Línea monofásica, conductor Cobre H07Z1-K (AS) de 2x2,5+TTx2,5 mm2, libre de halógenos. Totalmente instalada y conexonada. Incluido protecciones.						
			Uds.	Largo	Ancho	Alto	Parcial	Subtotal
			50				50,00	
							50,00	50,00
			Total m.:			50,00	1,90	95,00
4.2	Ud	Luminaria downlight LED, color blanco, extremadamente fino, 4000K / 2000 lum / 23W / L70B50 30000 h, óptica opal mate, driver integrado, incluyendo accesorios para fijación a falso techo, modelo Ledinaire Slimdownlight Compact DN065B LED20S/840 PSU II WH de Philips o equivalente. Totalmente instalada y conexonada.						
			Uds.	Largo	Ancho	Alto	Parcial	Subtotal
			4				4,00	
							4,00	4,00
			Total ud:			4,00	42,00	168,00
4.3	Ud	Punto de luz con interruptor de proximidad, montaje empotrado en techo, con p/p. de circuito eléctrico, conductor de cobre H07Z1-K, sección 2x1,5+TTx1,5 mm2, libre de halógenos, bajo tubo corrugado de diámetro 16 mm, en montaje empotrado o fijado a muros y techo, 360° de ángulo de captación, hasta 7 m. de campo de detección a 2,5 metros de altura, modelo Dicromat + de Orbis o equivalente. Totalmente instalado, conexonado y funcionando.						
			Uds.	Largo	Ancho	Alto	Parcial	Subtotal
			4				4,00	
							4,00	4,00
			Total ud:			4,00	93,00	372,00
4.4	Ud	Mecanismo base enchufe schuko 16A estanco superficie, fabricado en material termoplástico auto extingible, color gris - azul, IP44, modelo 3088 serie Ocean de Niessen o equivalente. Totalmente instalado, conexonado y funcionando.						
			Uds.	Largo	Ancho	Alto	Parcial	Subtotal
			4				4,00	
							4,00	4,00
			Total ud:			4,00	43,99	175,96
4.5	Ud	Luminaria de emergencia y señalización tecnología LED de 100 lúmenes, en instalación empotrada, LED 4000K, baterías Ni-Cd 3x0,8 A/h y autonomía 1 hora, IP-42 / IK-04, modelo Diana Flat LED LDF3100C de Zemper o equivalente. Totalmente instalada y conexonada.						
			Uds.	Largo	Ancho	Alto	Parcial	Subtotal
			3				3,00	
							3,00	3,00
			Total ud:			3,00	53,00	159,00
Total presupuesto parcial nº 4 INSTALACION ELECTRICA :								969,96

Presupuesto parcial nº 5 VARIOS

Nº	Ud	Descripción	Medición			Precio	Importe	
5.1	Ud	Partida alzada de imprevistos y reposición de servicios durante la ejecución de la obra.						
			Uds.	Largo	Ancho	Alto	Parcial	Subtotal
			1				1,00	
							1,00	1,00
			Total ud:			1,00	375,00	375,00
5.2	M2	Medidas de seguridad y salud incluso ejecucion del Plan de Seguridad y Salud, con un nivel de exigencia bajo, previa aprobacion por parte de la direccion facultativa del mencionado Plan, incluyendo en principio: instalaciones provisionales de obra y señalizaciones, protecciones personales, protecciones colectivas; todo ello cumpliendo la reglamentacion vigente.						
			Uds.	Largo	Ancho	Alto	Parcial	Subtotal
			1				1,00	
							1,00	1,00
			Total M2:			1,00	185,00	185,00
5.3	M2	Plan completo de control de calidad, con un nivel de exigencia bajo, previa aprobación por parte de la direccion facultativa de la propuesta del mismo, incluyendo en principio: tomas de muestras de hormigon.						
			Uds.	Largo	Ancho	Alto	Parcial	Subtotal
			1				1,00	
							1,00	1,00
			Total M2:			1,00	94,65	94,65
5.4	M2	Estimacion de metros cubicos de residuos derivados de la obra a realizar, tales como; hormigones, ladrillos, ceramicas, vidrios, plasticos, madera, piedra, arena, gravas, papeles y cartonaje, no superior a 40 Toneladas, incluso medios auxiliares y medidas de proteccion colectivas.						
			Uds.	Largo	Ancho	Alto	Parcial	Subtotal
			1				1,00	
							1,00	1,00
			Total M2:			1,00	44,99	44,99
Total presupuesto parcial nº 5 VARIOS :								699,64

Proyecto: M.V. MEJORAS DE ACCESIBILAD EN GIMNASIO MUNICIPAL. C/ DE LAS PROCESIONES, 11. ALBARREAL...



Capítulo	Importe
Capítulo 1 TRABAJOS PREVIOS. DEMOLICIONES	812,25
Capítulo 2 ALBAÑILERIA	5.595,48
Capítulo 3 FONTANERIA Y SANITARIOS	1.490,00
Capítulo 4 INSTALACION ELECTRICA	969,96
Capítulo 5 VARIOS	699,64
Presupuesto de ejecución material	9.567,33
13% de gastos generales	1.243,75
6% de beneficio industrial	574,04
Suma	11.385,12
21% IVA	2.390,88
Presupuesto de ejecución por contrata	13.776,00

Asciende el presupuesto de ejecución por contrata a la expresada cantidad de TRECE MIL SETECIENTOS SETENTA Y SEIS EUROS.

ALBARREAL DE TAJO, AGOSTO DE 2024
ARQUITECTO TECNICO

D. JOSE LUIS SANCHEZ-HEREDERO CONEJO

Planos

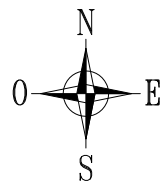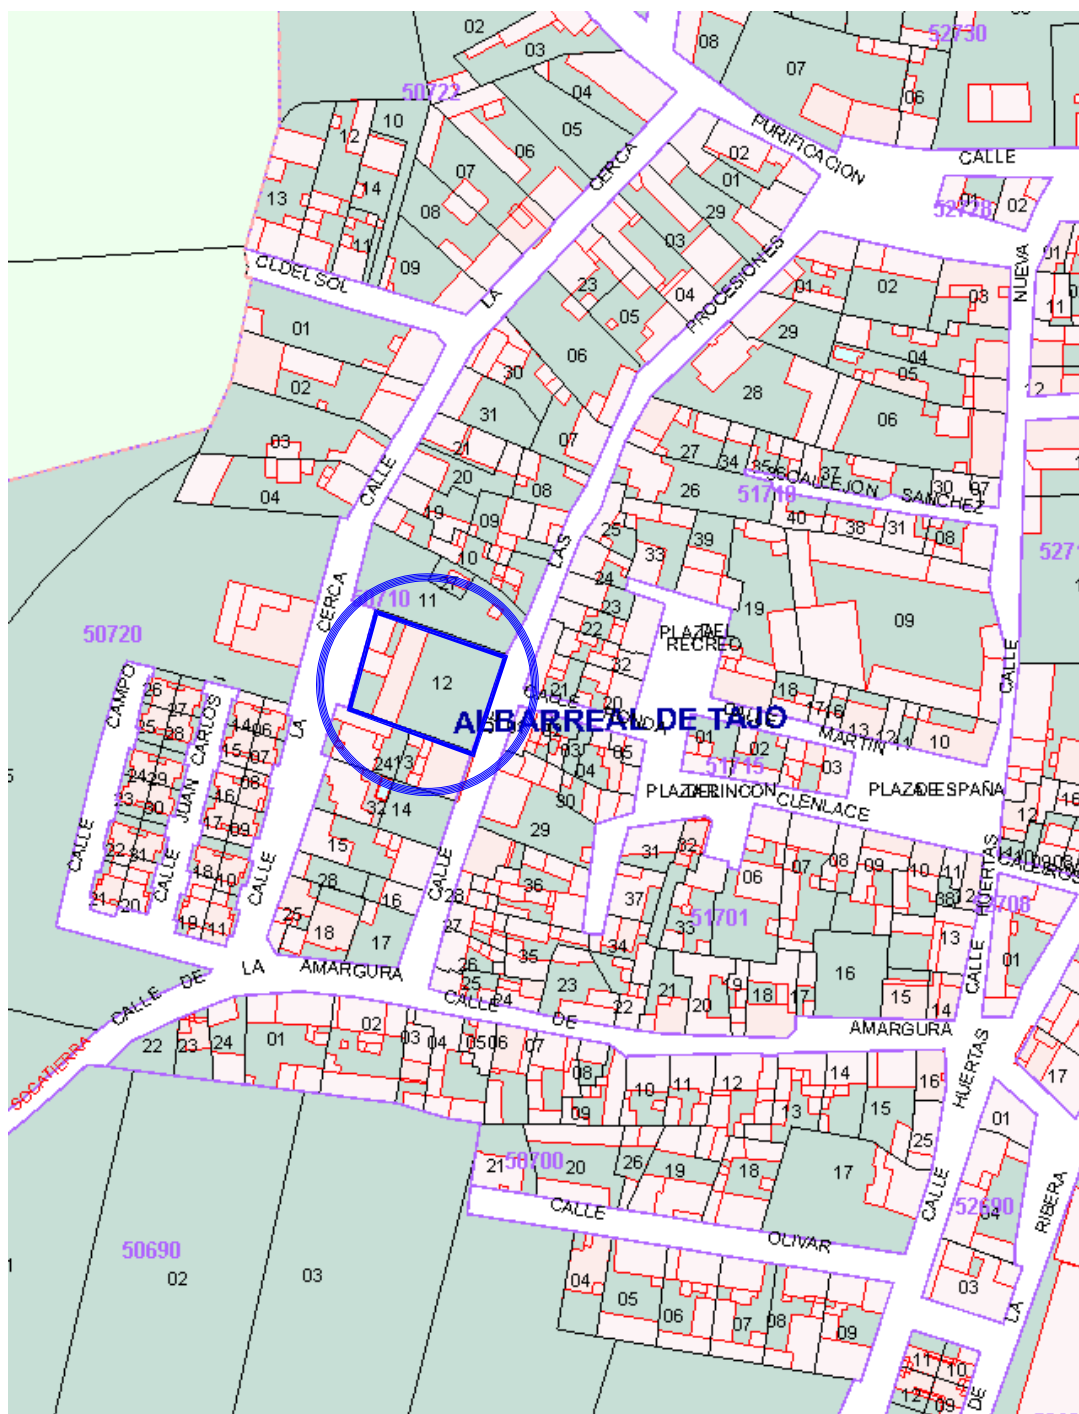

SITUACION

E : 1/2.000

Ref. Catastral: 5071012UK9157S0001YP

MEJORAS DE ACCESIBILIDAD EN GIMNASIO MUNICIPAL

PROPIEDAD:

EXCMO. AYUNTAMIENTO DE ALBARREAL DE TAJO

SITUACION:

C/ de las Procesiones, 11
Albarreal de Tajo (Toledo)

ESCALA:

1/2.000

FECHA:


AGOSTO 2024

PLANO:

SITUACION

NUMERO PLANO:

A 01

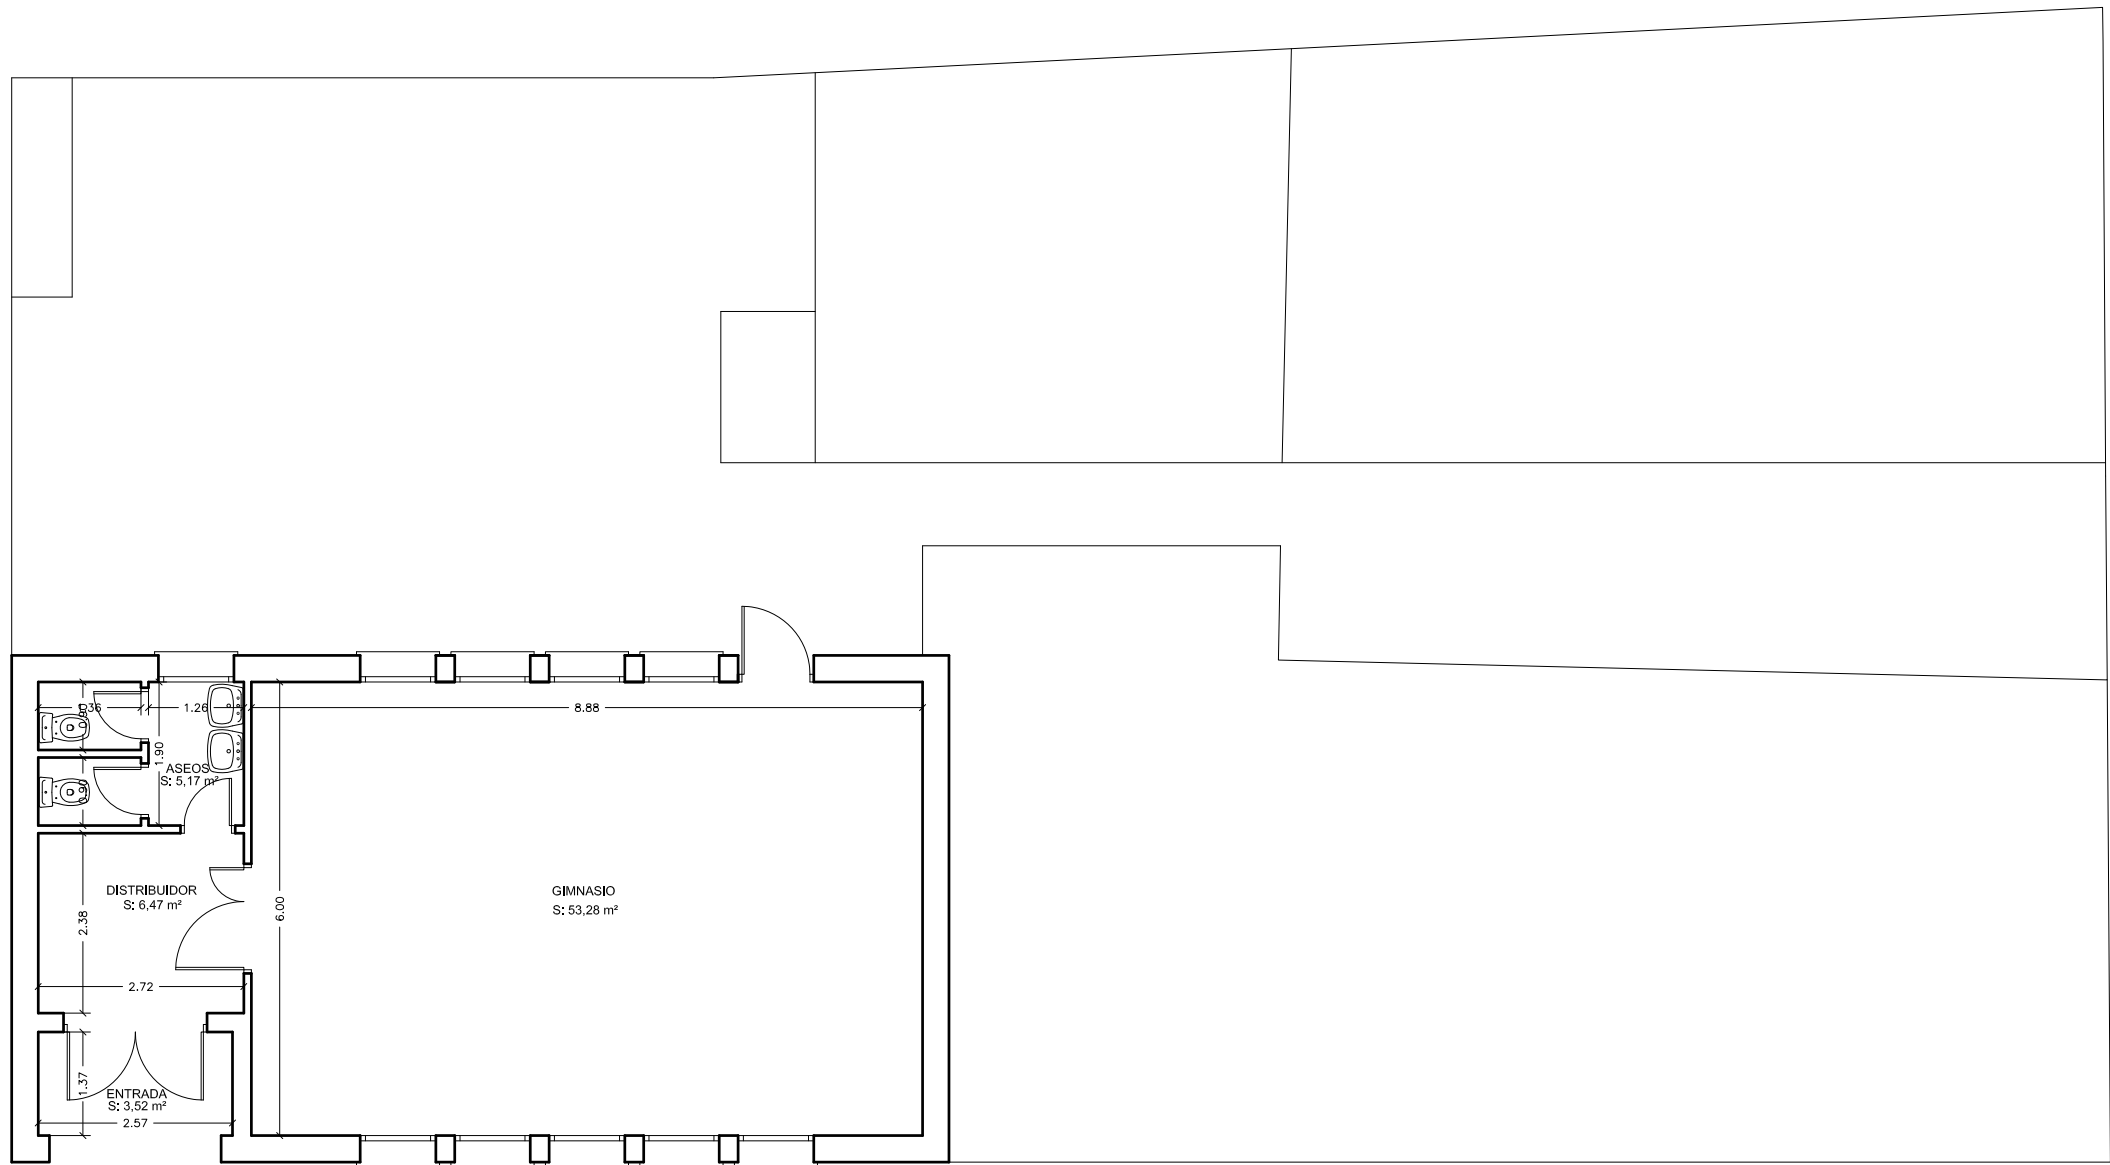

MEJORAS DE ACCESIBILIDAD EN GIMNASIO MUNICIPAL

PROPIEDAD: EXCMO. AYUNTAMIENTO DE ALBARREAL DE TAJO

SITUACION: C/ de las Procesiones, 11
Albarreal de Tajo (Toledo)


ESCALA: 1/100

FECHA: AGOSTO 2024

PLANO: DISTRIBUCION. ESTADO ACTUAL

NUMERO PLANO:

A 01

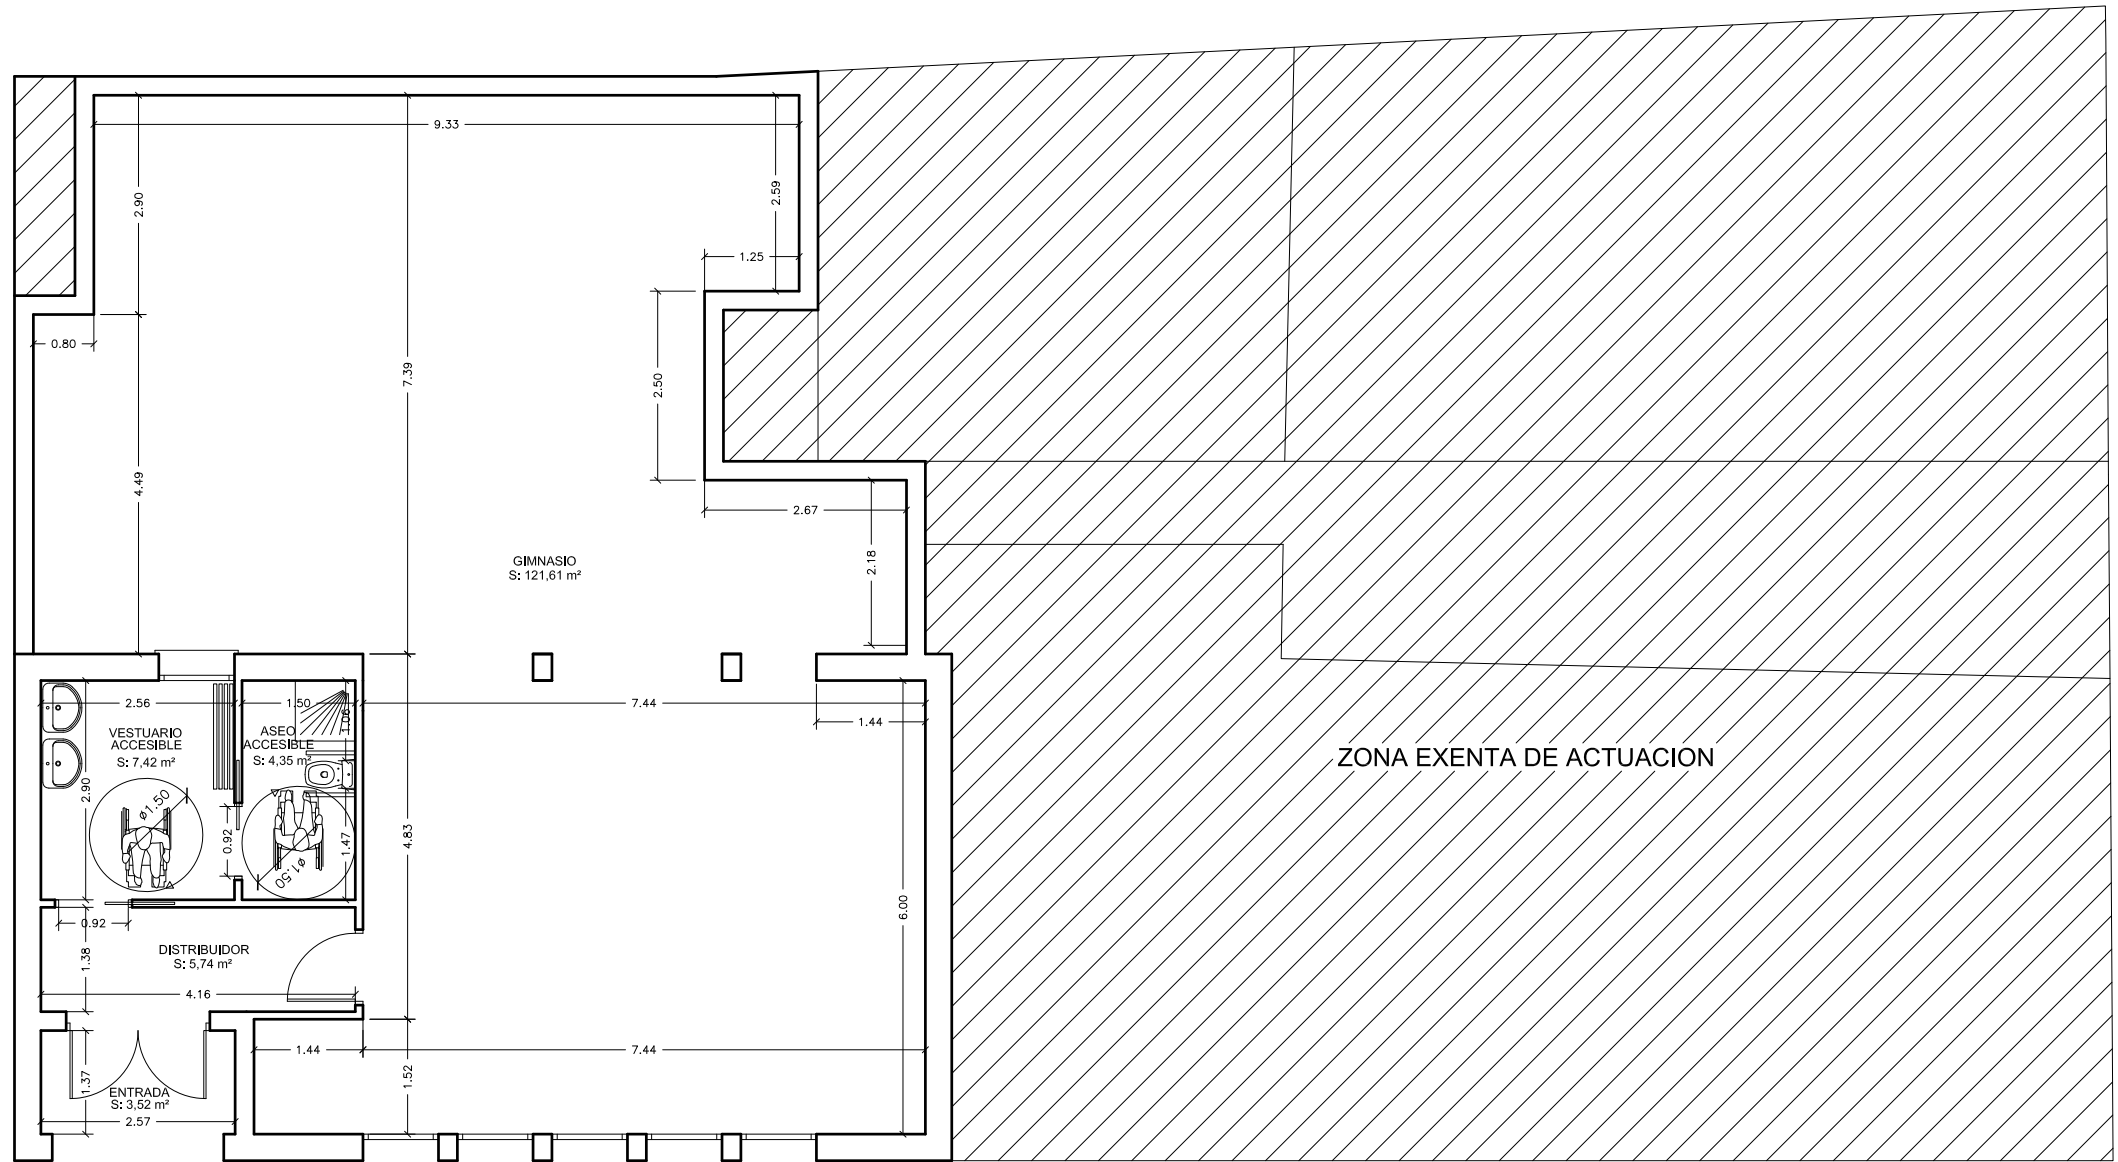

MEJORAS DE ACCESIBILIDAD EN GIMNASIO MUNICIPAL

PROPIEDAD: EXCMO. AYUNTAMIENTO DE ALBARREAL DE TAJO

SITUACION: C/ de las Procesiones, 11
Albarreal de Tajo (Toledo)

ESCALA: 1/100

FECHA: AGOSTO 2024

PLANO: DISTRIBUCION. ESTADO RERFORMADO

NUMERO PLANO:

A 01